




Kleingärtnerverein
 „Sonnige Höhe“ e.V.
 Frühlichtweg 27, 09127 Chemnitz
 Trinkwasser, Bl.1
 Blatt 1 (von 8), Stand März 2010
 Maßstab 1:500



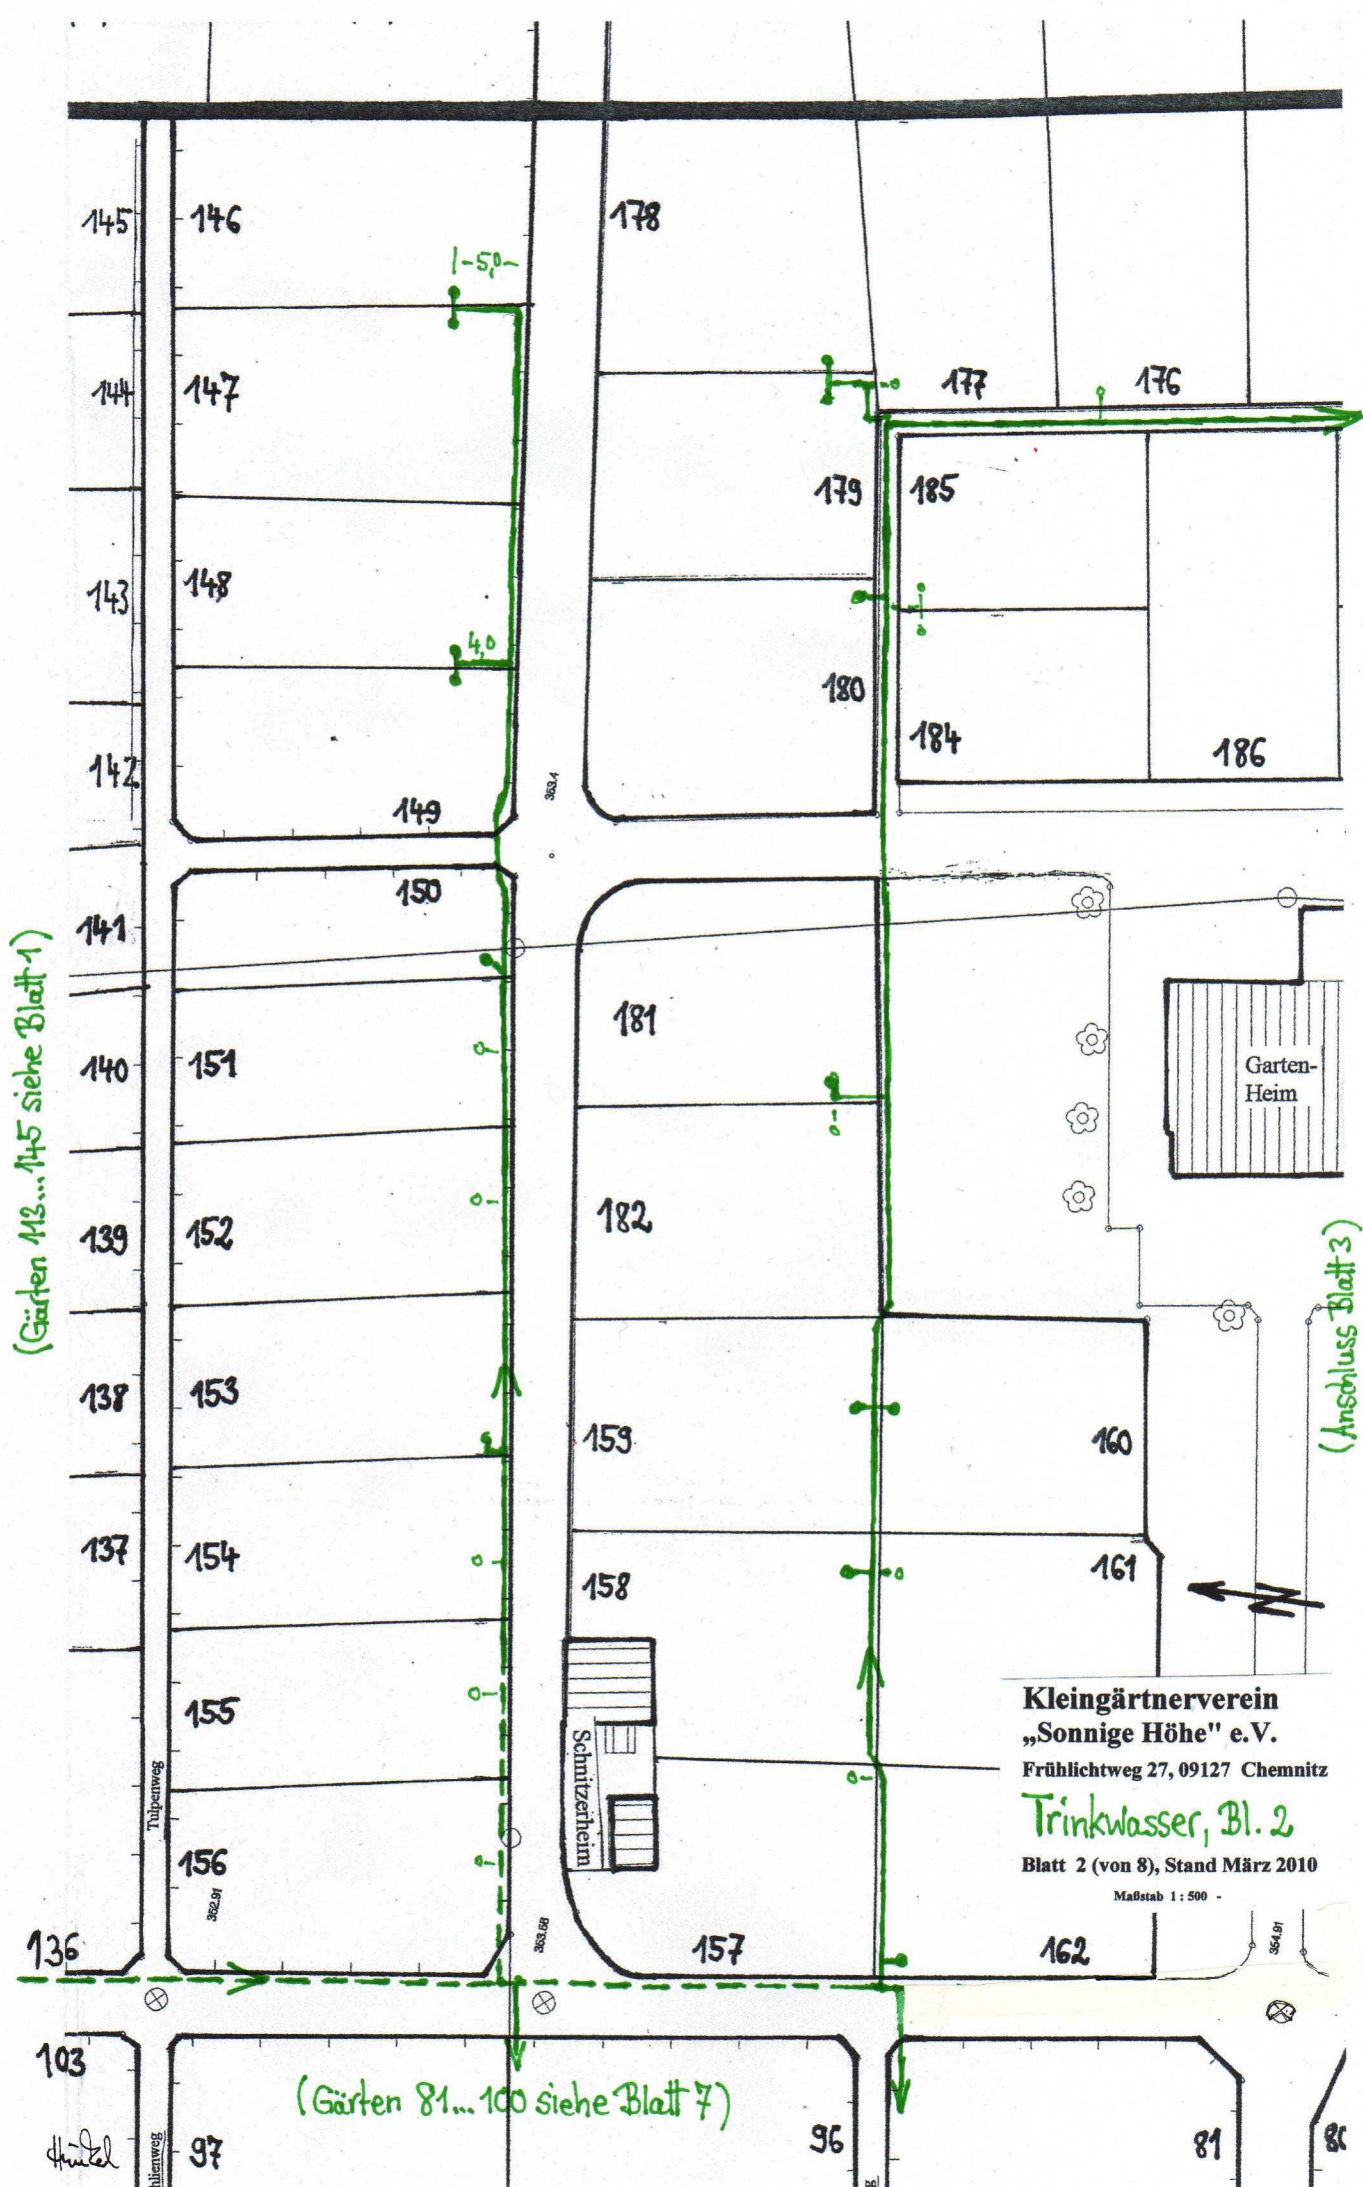

[illegible]


**Klinggärtnerverein
„Sonnige Höhe“ e.V.**
Frühlichtweg 27, 09127 Chemnitz
Trinkwasser, Bl. 3
Blatt 3 (von 8), Stand März 2010
Maßstab 1 : 500 -

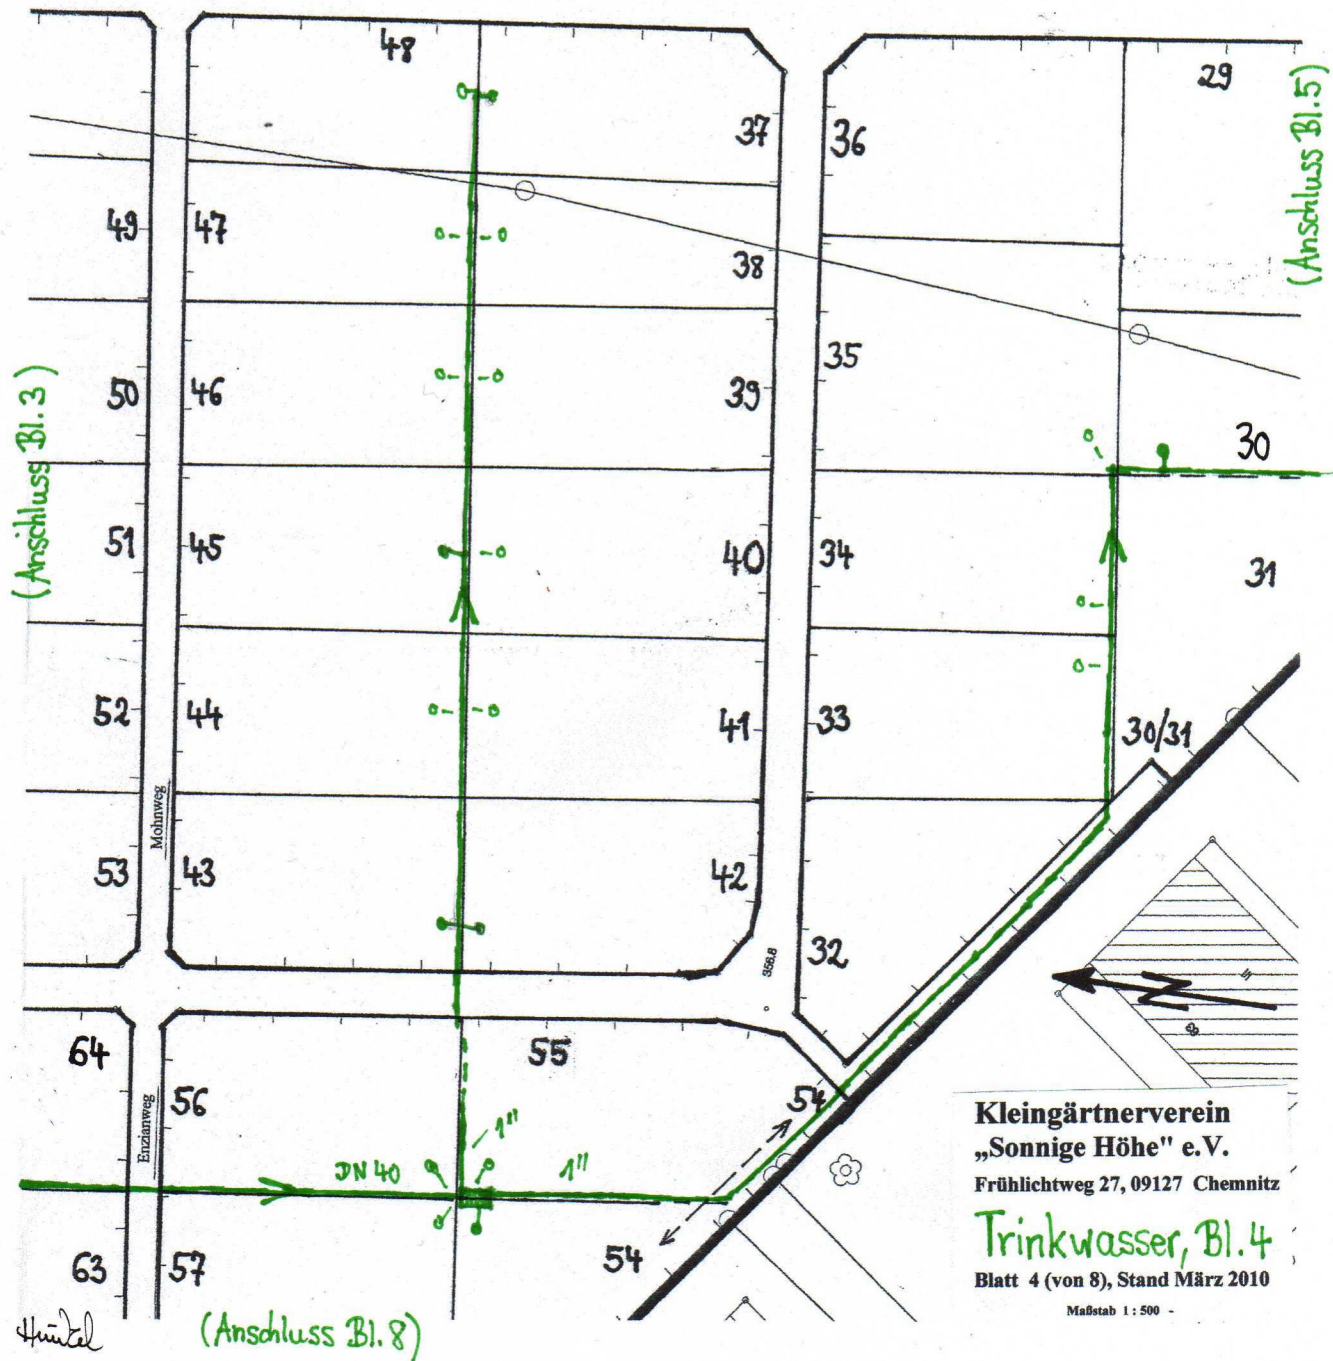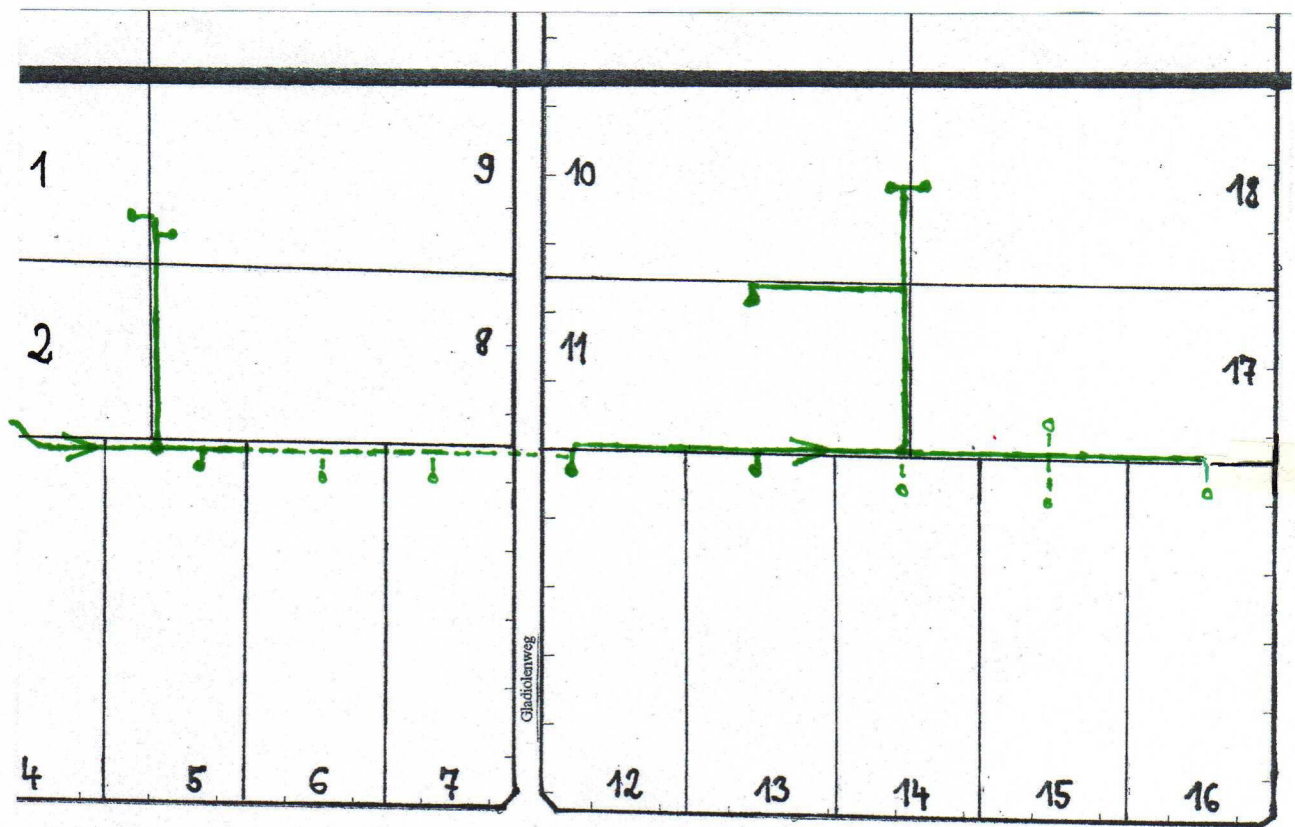

Kleingärtnerverein
 „Sonnige Höhe“ e.V.
 Frühlichtweg 27, 09127 Chemnitz
 Trinkwasser, Bl. 4
 Blatt 4 (von 8), Stand März 2010
 Maßstab 1 : 500



Kleingärtnerverein
„Sonnige Höhe“ e.V.
 Frühlichtweg 27, 09127 Chemnitz
Trinkwasser, Bl.5
 Blatt 5 (von 8), Stand März 2010
 Maßstab 1 : 500 -

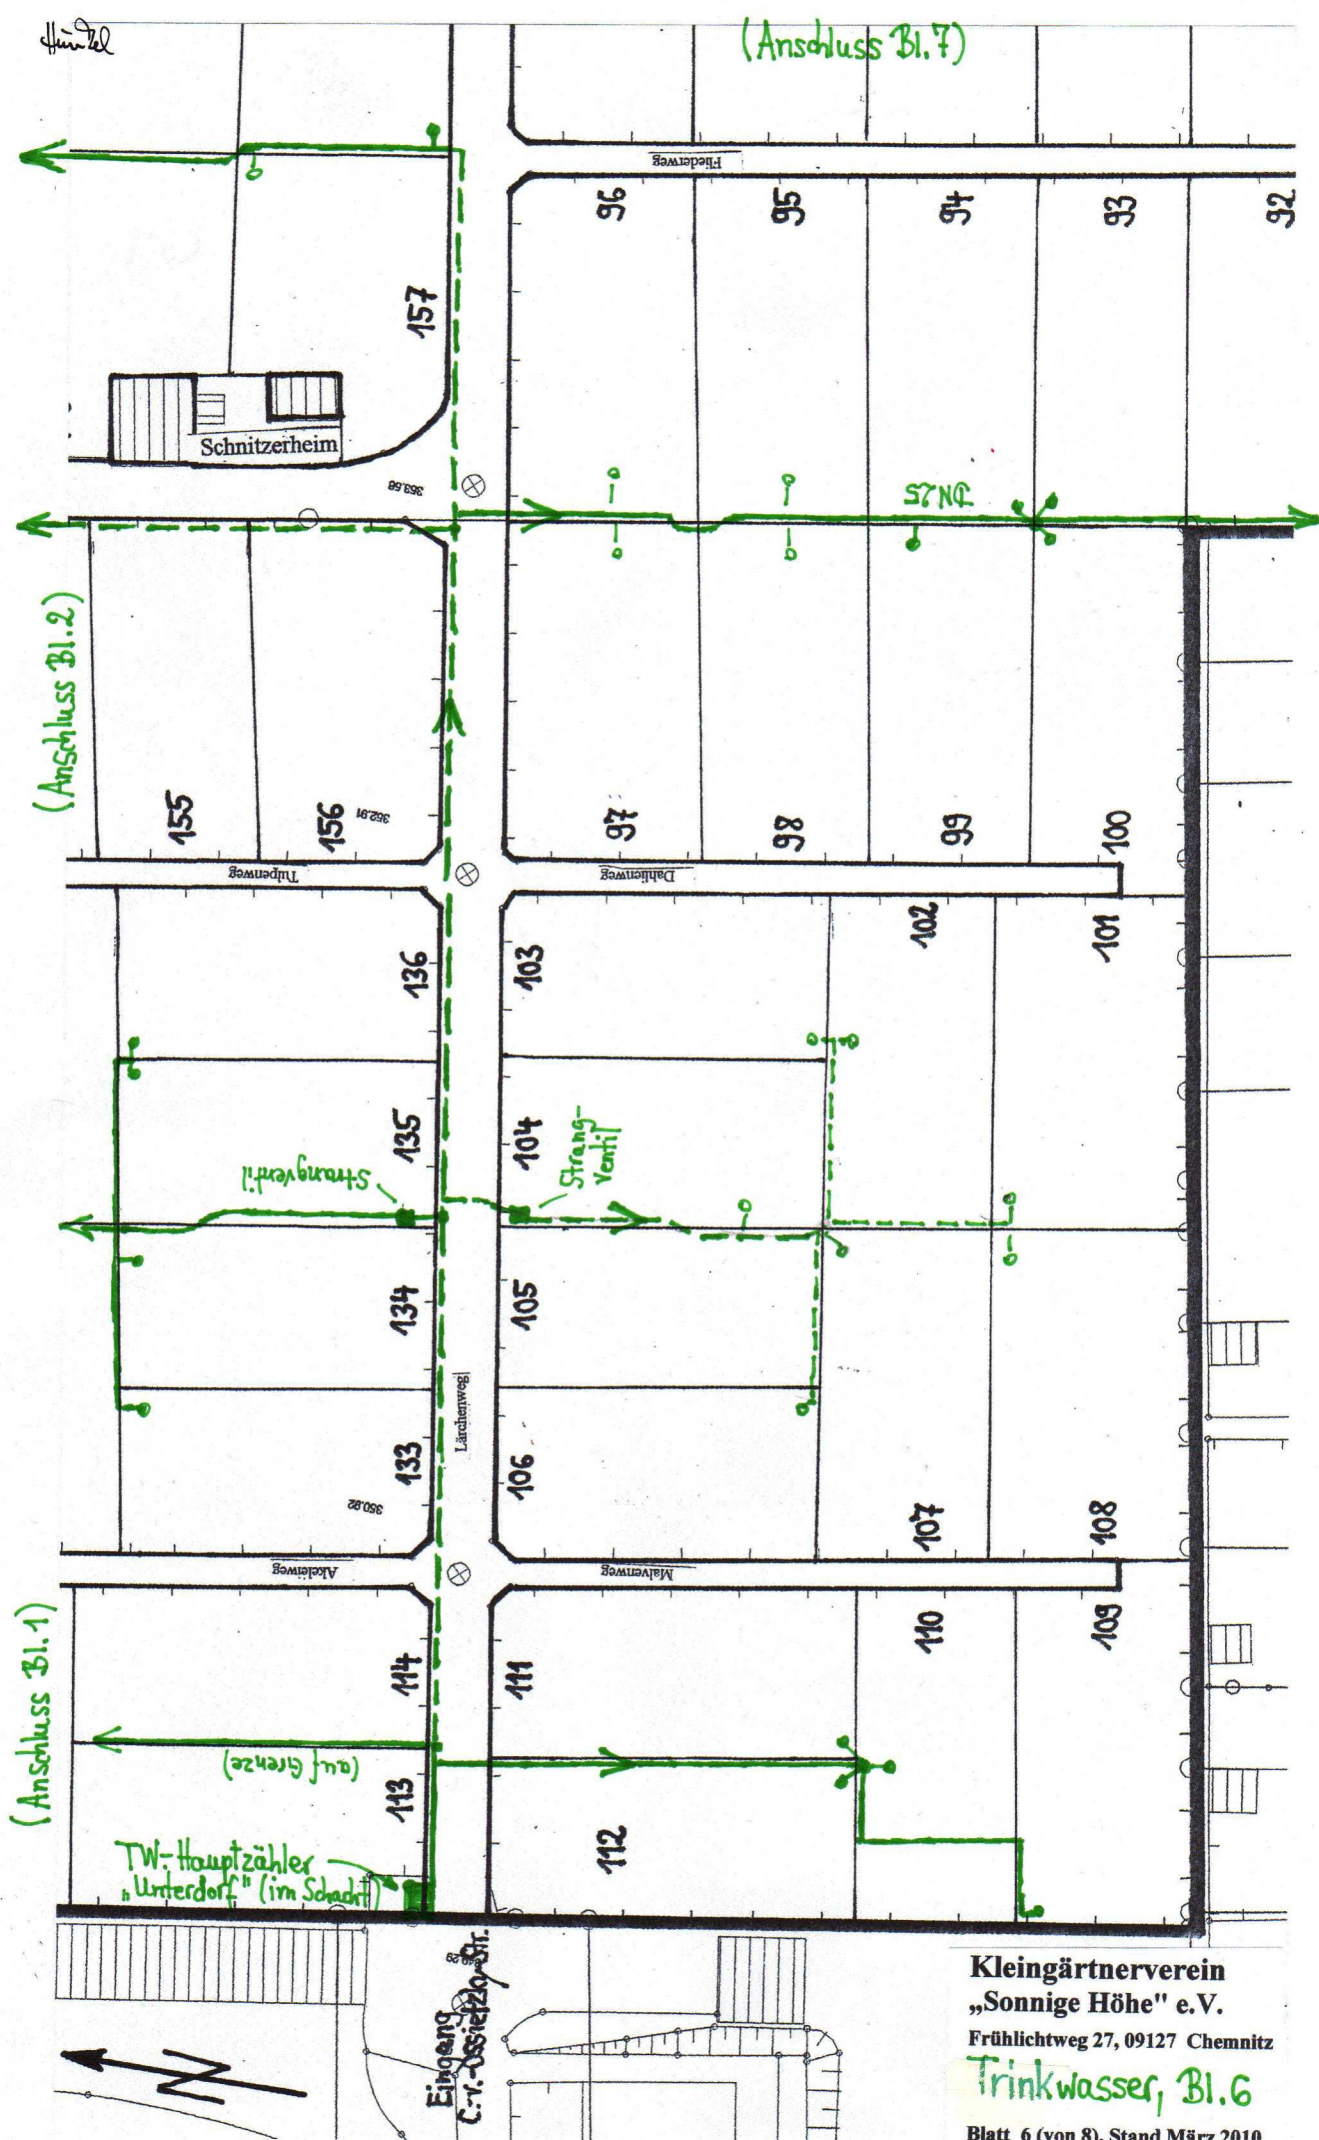

Kleingärtnerverein
 „Sonnige Höhe“ e.V.
 Frühlichtweg 27, 09127 Chemnitz
Trinkwasser, Bl. 6
 Blatt 6 (von 8), Stand März 2010

Hinterhof

(Anschluss Bl. 1)

(Anschluss Bl. 2)

(Anschluss Bl. 6)

(Anschluss Bl. 8)



**Kleingärtnerverein
„Sonnige Höhe“ e.V.**
Frühlichtweg 27, 09127 Chemnitz
Trinkwasser, Bl. 7
Blatt 7 (von 8), Stand März 2010
Maßstab 1:500


Eingangs
Frühlicht

Grund

(Anschluss Bl. 2 und 3)

(Anschluss Bl. 7)

(Anschluss Bl. 4)

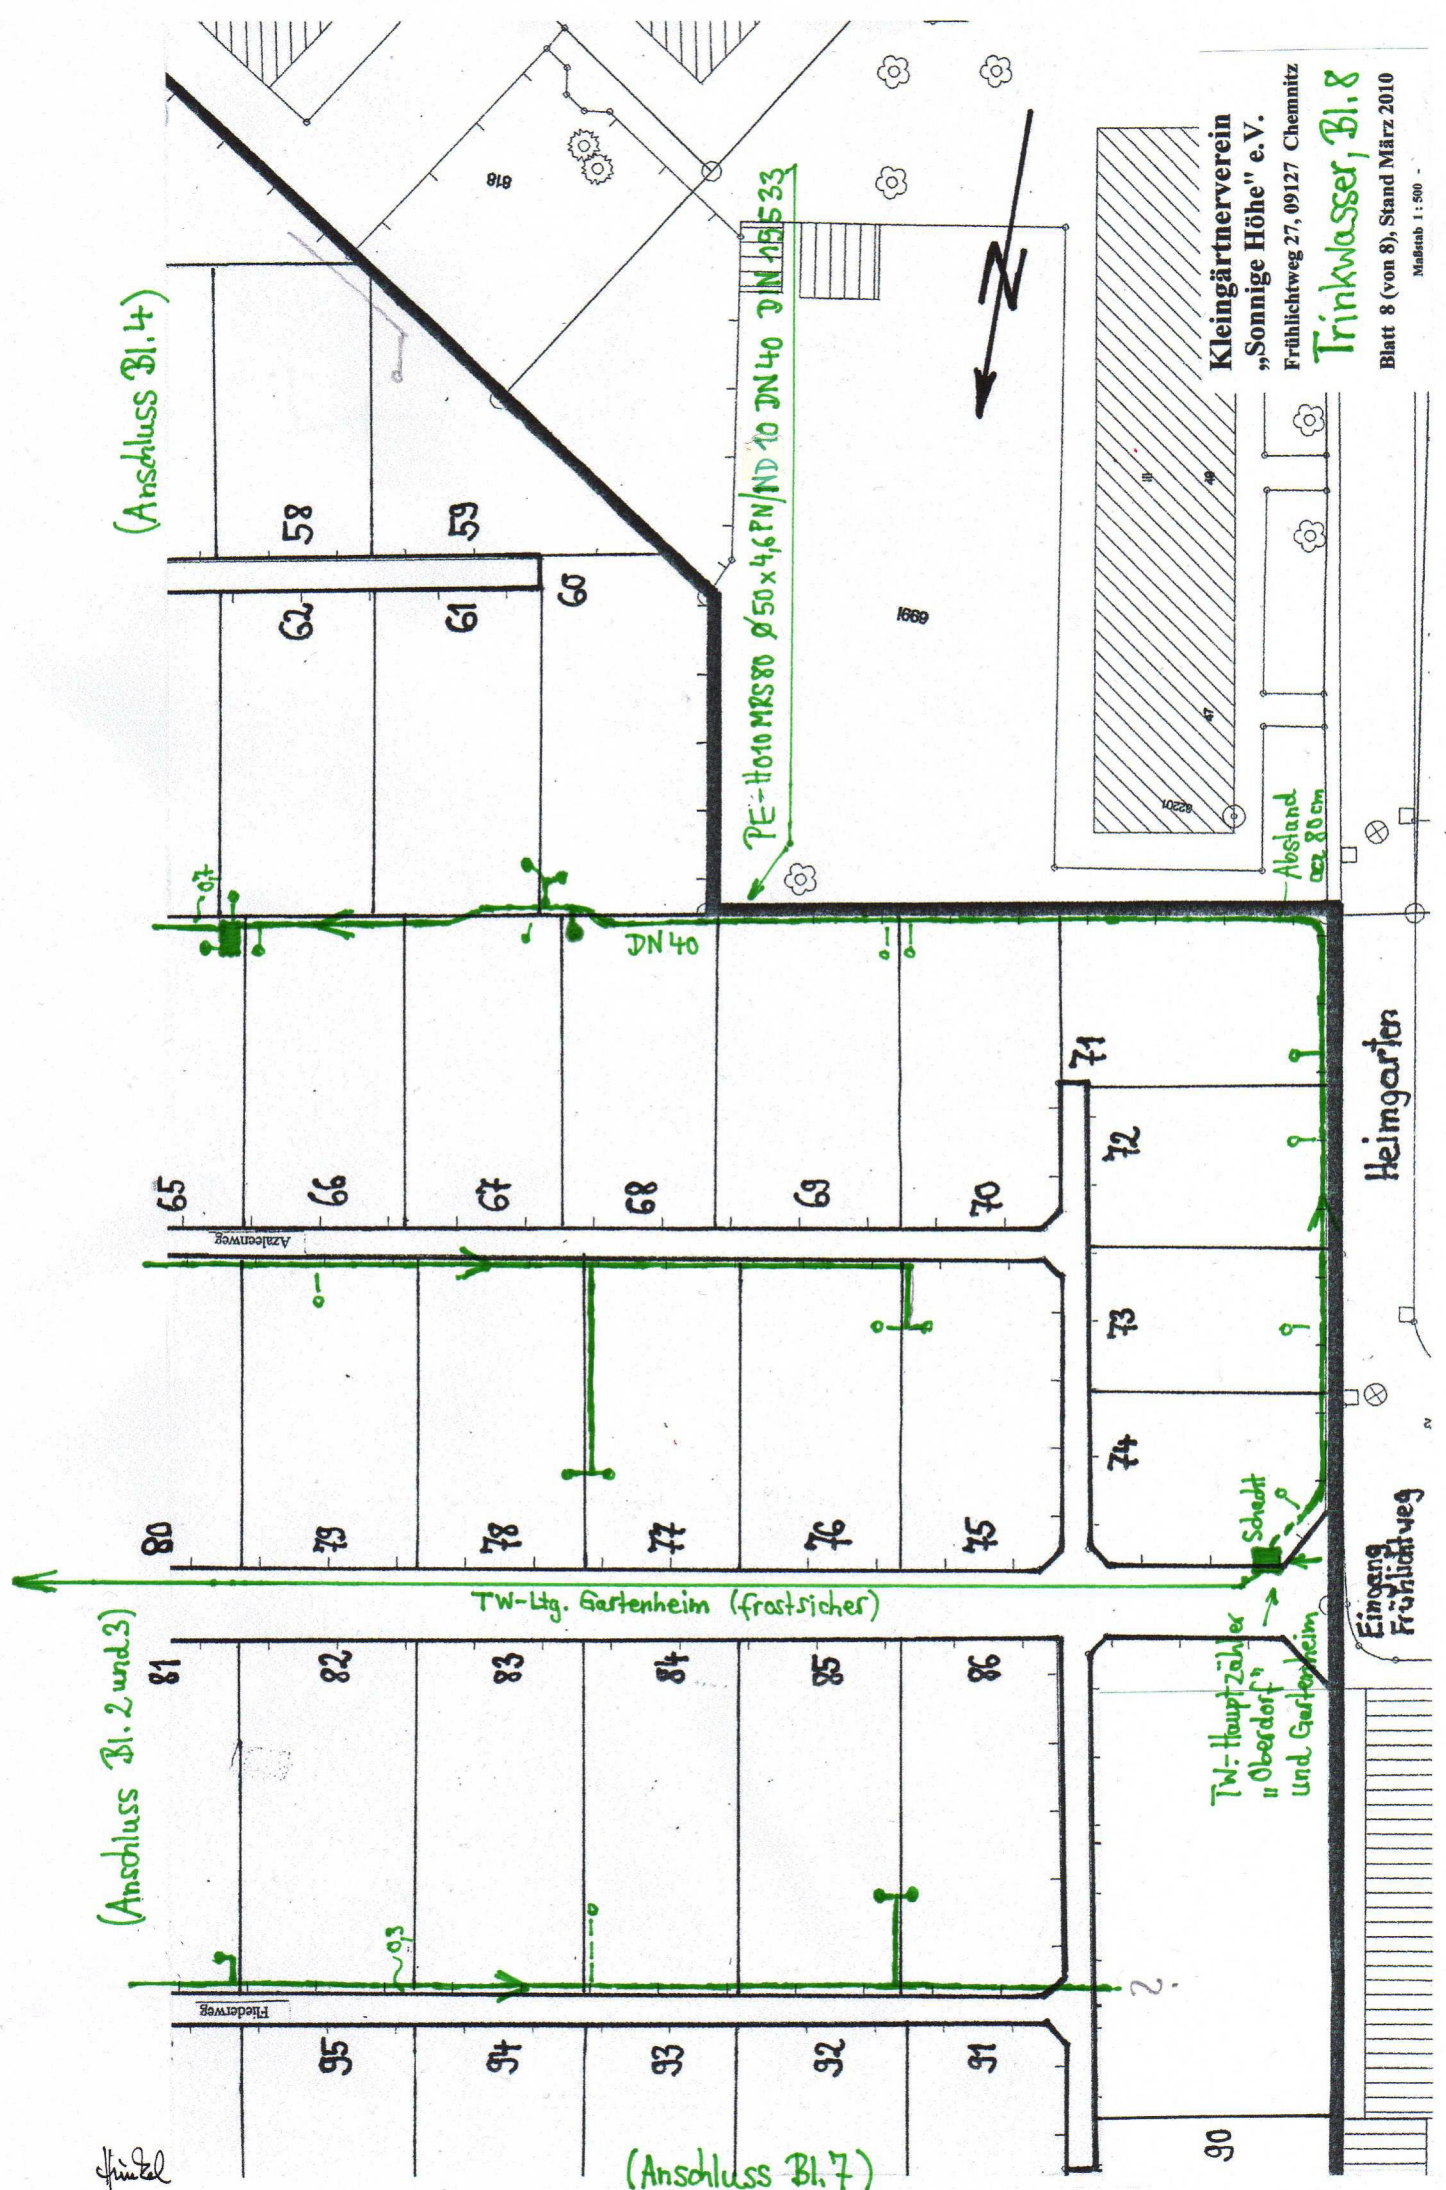

Kleingärtnerverein
„Sonnige Höhe“ e.V.
Frühlingweg 27, 09127 Chemnitz
Trinkwasser, Bl. 8
Blatt 8 (von 8), Stand März 2010
Maßstab 1:500